


ΑΡ. ΟΜΟΙΩΝ ΤΕΜΑΧΙΩΝ : 1

ΚΑΣΣΑ ΚΟΥΦΩΜΑΤΟΣ : ΞΥΛΙΝΗ

ΤΖΑΜΙ : ΔΙΠΛΟ

1.95

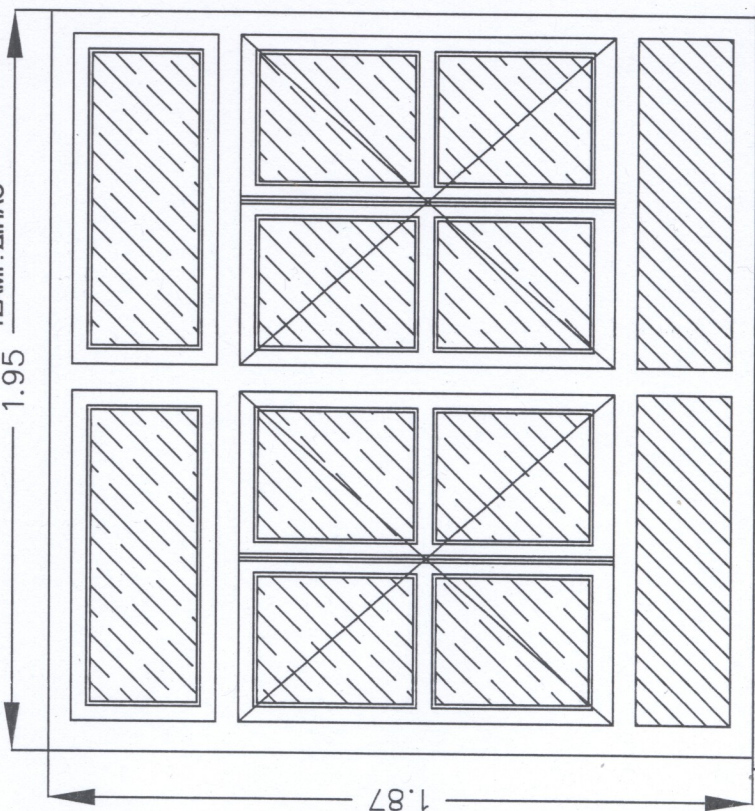

1.87


ΚΛΙΜΑΚΑ 1:20


ΚΕΝΕΝΟΥΝΗΣ ΔΗΜ. ΠΑΝΑΓΙΩΤΗΣ
ΠΤΥΧΙΟΥΧΟΣ ΤΟΠΟΓΡΑΦΟΣ ΜΗΧΑΝΙΚΟΣ Τ.Ε.

ΚΑΣΑ ΚΟΥΦΩΜΑΤΟΣ : ΞΥΛΙΝΗ
ΤΖΑΜΙ : ΔΙΠΛΟ


ΑΡ. ΟΜΟΙΩΝ ΤΕΜΑΧΙΩΝ : 4

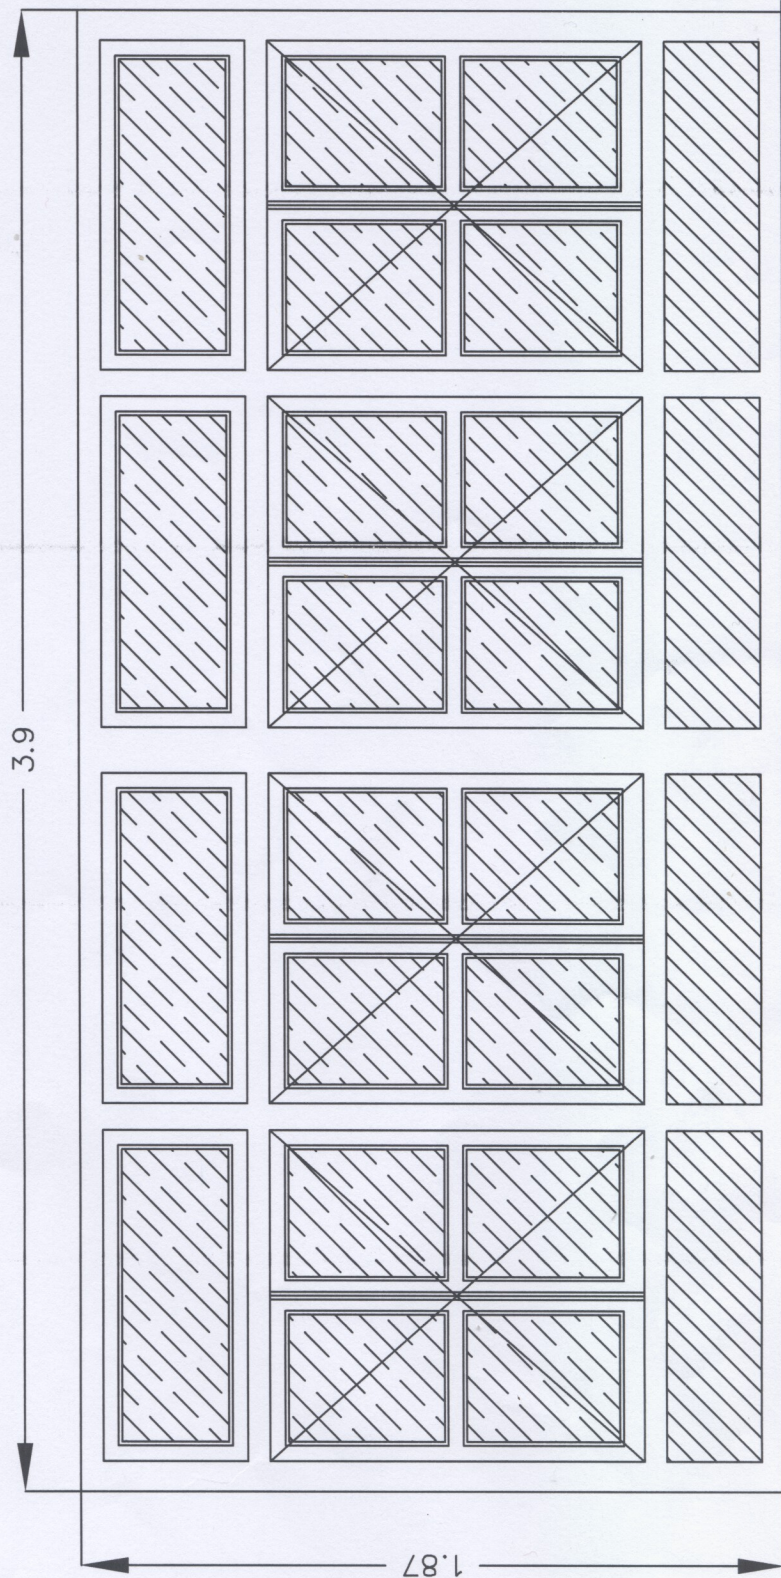

ΚΛΙΜΑΚΑ 1:20



ΚΕΝΕΟΥΝΗΣ ΔΗΜ. ΠΑΝΑΓΙΩΤΗΣ
ΠΤΥΧΙΟΥΧΟΣ ΤΟΠΟΓΡΑΦΟΣ ΜΗΧΑΝΙΚΟΣ Τ.Ε.

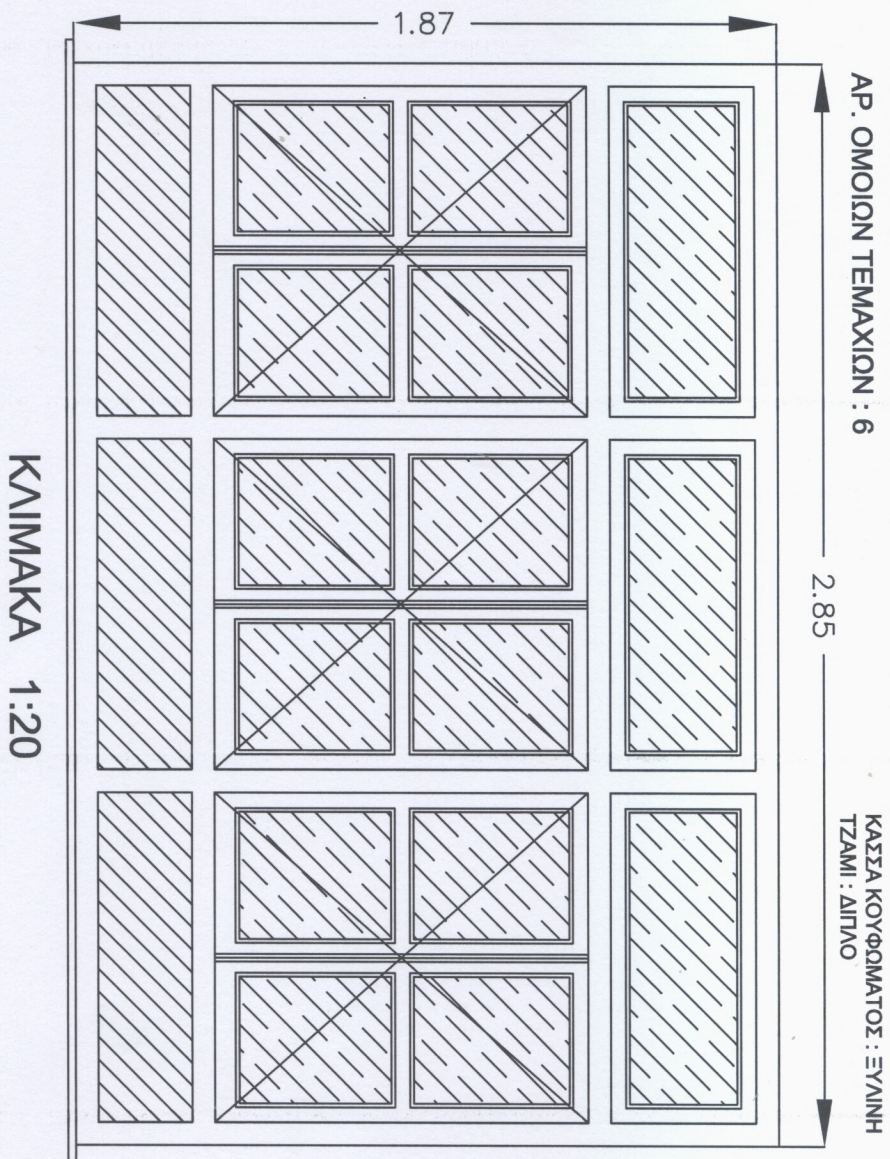


ΚΕΝΟΥΝΗΣ ΔΗΜ. ΠΑΝΑΓΙΩΤΗΣ

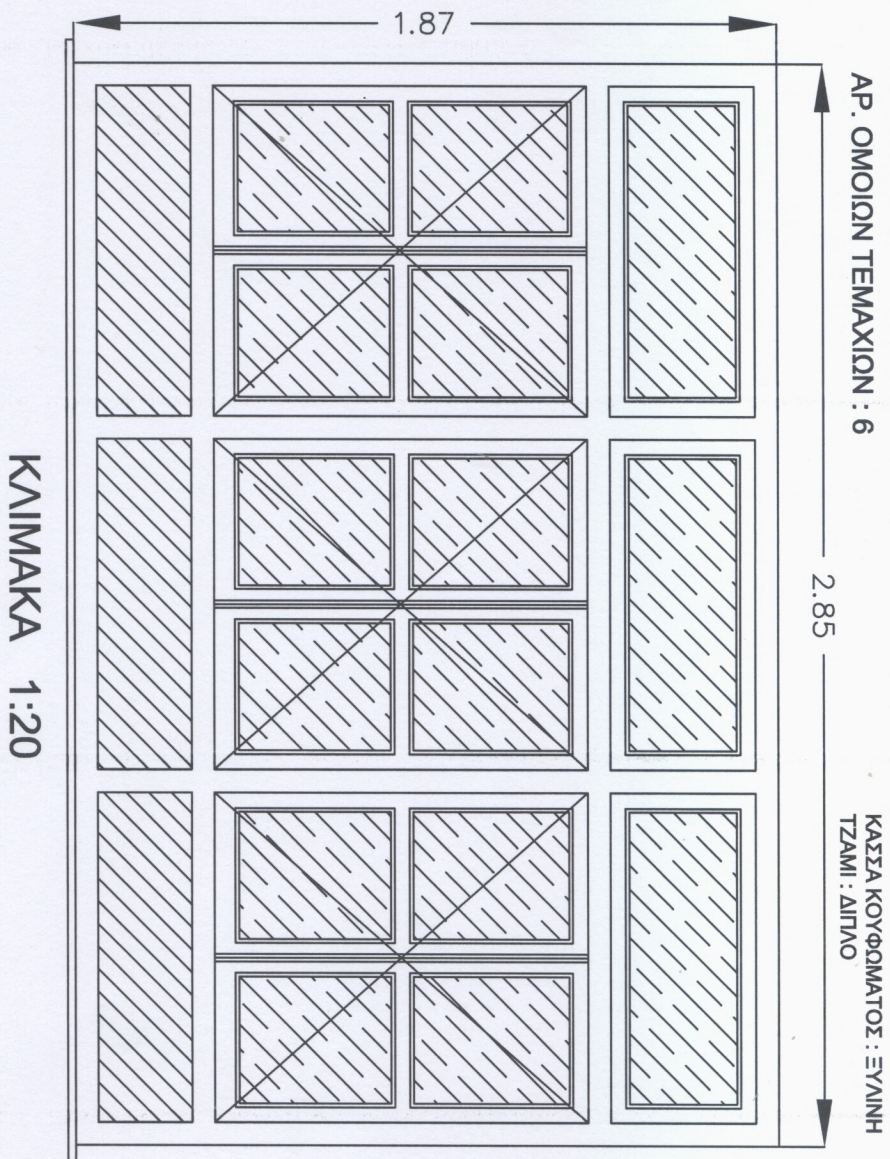


ΚΕΝΟΥΝΗΣ ΔΗΜ. ΠΑΝΑΓΙΩΤΗΣ
